

PROJE ADI

AKRA OTEL-DİDİM

Pano Adı

ACP-01

Proje No

2025-

DDC TİPİ

DDC NO

ISMA-B-AAC20-LCD

01-MB1




ON OTOMASYON SİSTEMLERİ SAN. TİC. LTD. ŞTİ.

Eyüp Sultan Mah. Başkent Sok. No:6 Samandıra 34785 Sancaktepe/İstanbul
Tel: +90 (216) 561 14 00 Faks: +90 (216) 561 33 80
E-mail: info@onotomasyon.com.tr www.onotomasyon.com.tr

AKRA OTEL-DİDİM

Firma :	.		
Çizim No :	2025- Akra Otel-Didim_Adult Villa_ACP-01_R3		
Çizen :	SEFA ELİK	Sayfa :	1
Tarih :	19.11.2025	Toplam :	6


Onay :	UTKU UHLA	Revizyon :	.
--------	-----------	------------	---

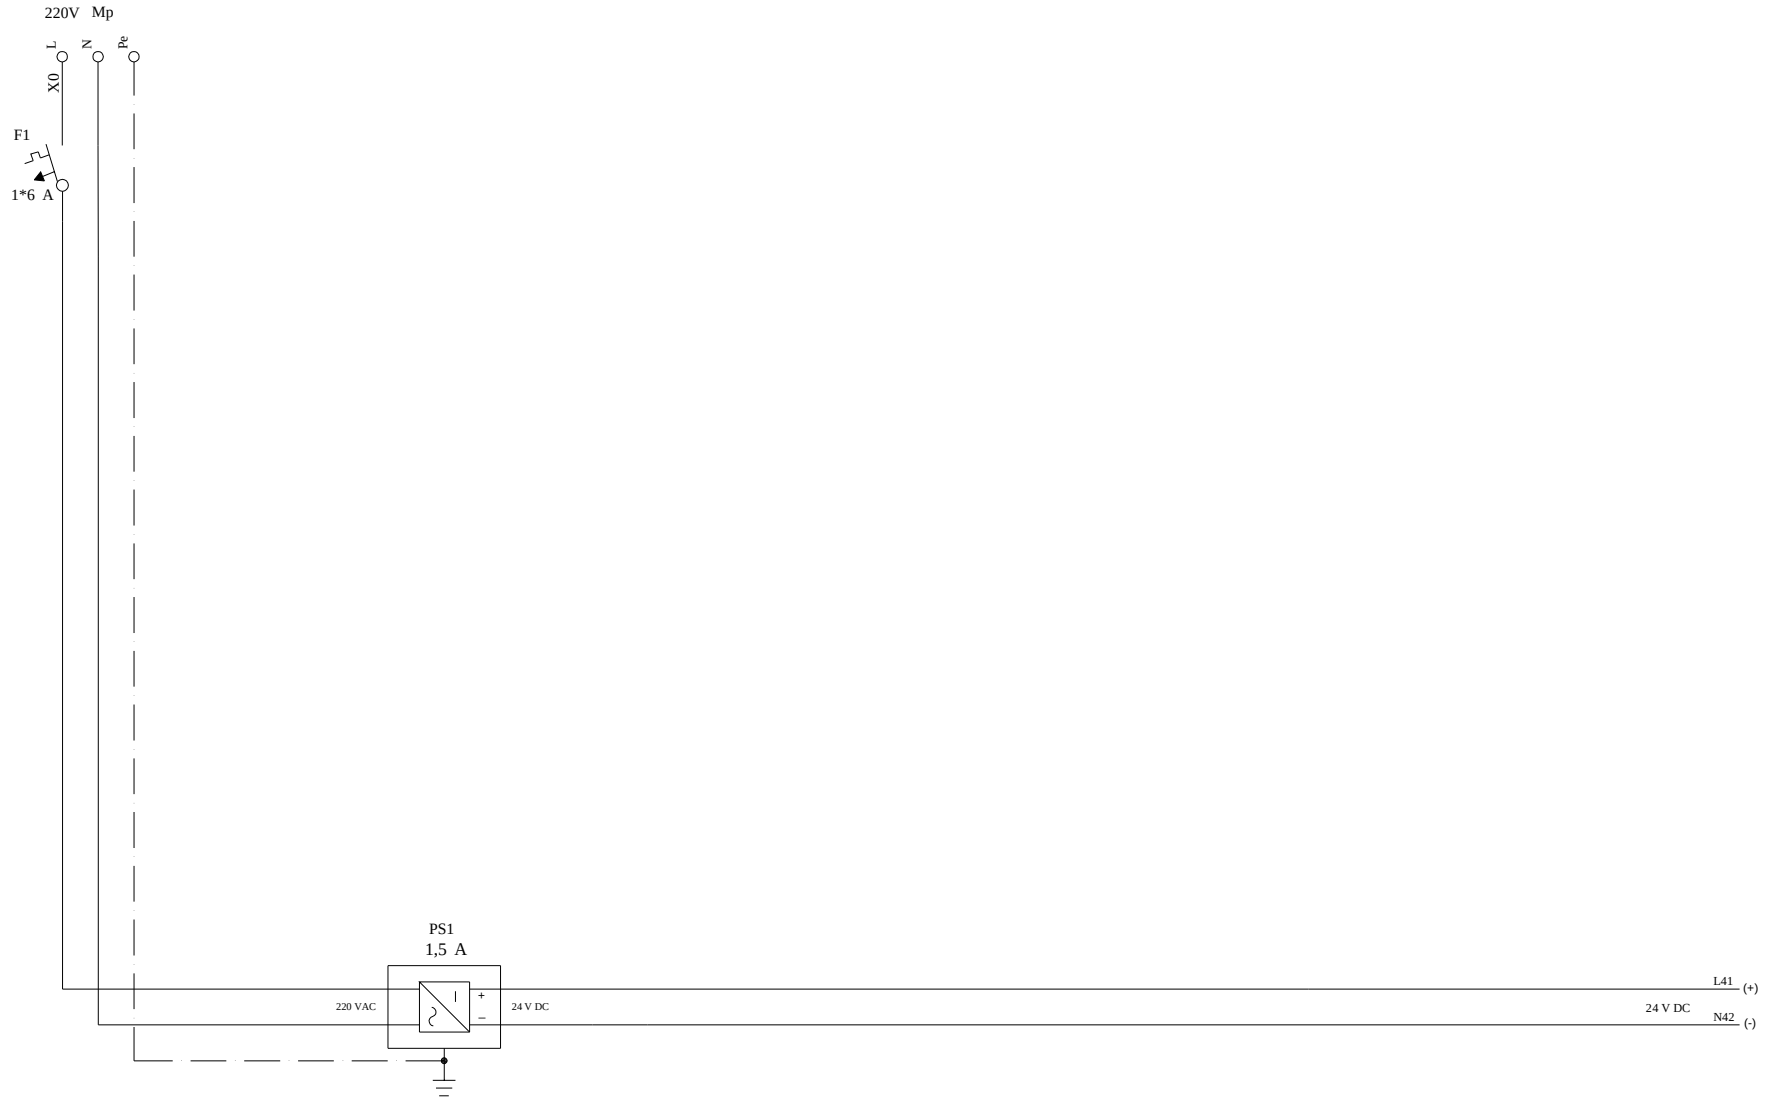

ON OTOMASYON SİSTEMLERİ SAN. TİC. LTD. ŞTİ.
 Eyüp Sultan Mah. Başkent Sok. No:6 Samandıra 34785 Sancaktepe/İstanbul
 Tel: +90 (216) 561 14 00 Faks: +90 (216) 561 33 80
 E-mail: info@onotomasyon.com.tr www.onotomasyon.com.tr

GÜÇ BAĞLANTILARI

Onay :	UTKU UHLA	Revizyon :	.	Firma :	.
				Çizim No :	2025- Akra Otel-Didim_Adult Villa_ACP-01_R3
				Çizen :	SEFA ELİK
				Tarih :	19.11.2025
					Sayfa : 2
					Toplam : 6

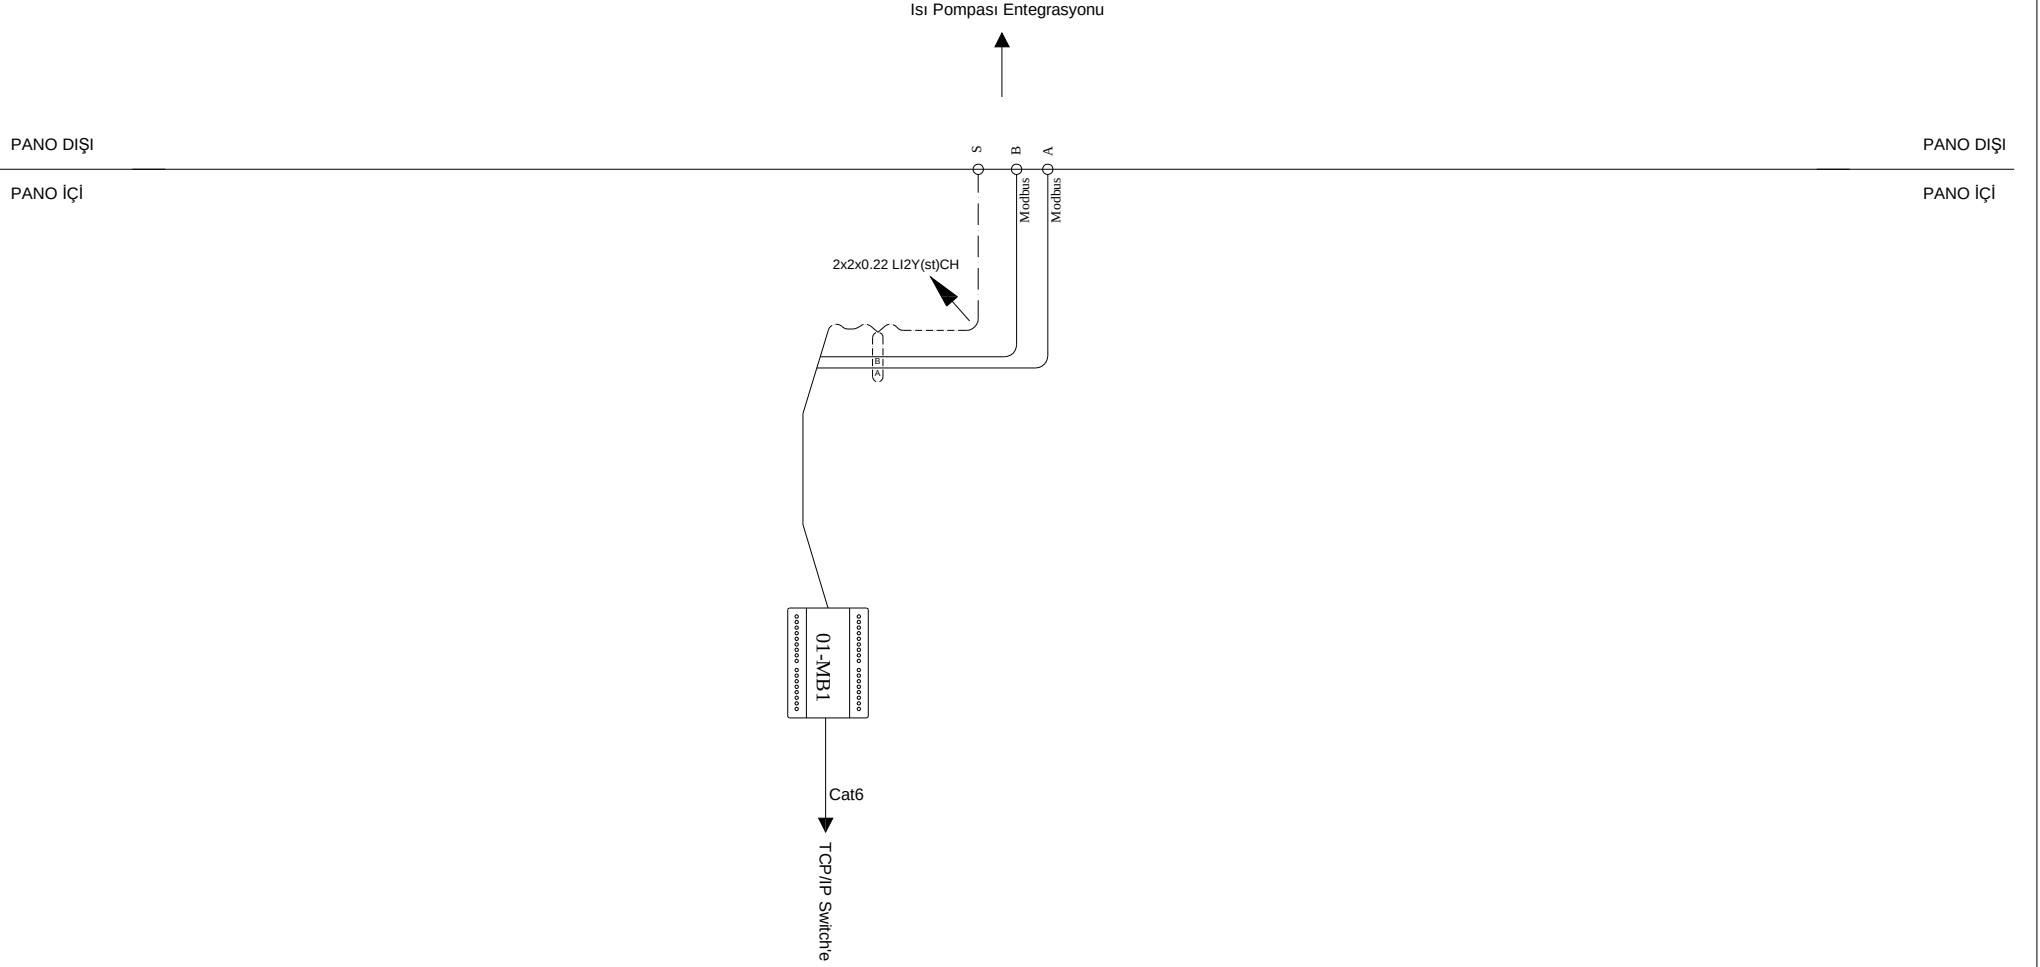

NOTLAR :

- PLC'ler Pano içerisinde kullanıcının ekrana ve tuşlara erişimi kolay olacak bir yere ve yatay olarak konumlandırılmalıdır.
- Tüm data hatları (modbus, cat6 v.b), enerji kablolarından ve manyetik alan etkisinden etkilenmeyecek şekilde yerleştirilmelidir.



ON OTOMASYON SİSTEMLERİ SAN. TİC. LTD. ŞTİ.
 Eyüp Sultan Mah. Başkent Sok. No:6 Samandıra 34785 Sancaktepe/İstanbul
 Tel: +90 (216) 561 14 00 Faks: +90 (216) 561 33 80
 E-mail: info@onotomasyon.com.tr www.onotomasyon.com.tr

PANO GİRİŐ-ÇIKIŐ ve PANO İÇİ HABERLEŐME HATLARI

Onay :	UTKU UHLA	Revizyon :	.	Firma :	.
				Çizim No :	2025- Akra Otel-Didim_Adult Villa_ACP-01_R3
				Çizen :	SEFA ELİK
				Tarih :	19.11.2025
					Sayfa : 3
					Toplam : 6

İŞİN ADI	AKRA OTEL-DİDİM
KONU	BİNA OTOMASYON SİSTEMİ ELEKTRİK BAĞLANTI ŞEMALARI

PLC TİPİ	DDC NO	İSTASYON İSMİ
----------	--------	---------------

UU Series	01-MB1	
		Sıcaklık İzlemeleri Boyler Primer Pompası Yerden Isıtma Primer Pompası Havuz Isıtma Sirkülasyon Pompası Boyler Resirkülasyon Pompası Boyler Elektrikli Isıtıcı Havuz Takviye Elektrikli Isıtıcı Isı Pompası (Entegrasyon) Kalorimetre (Entegrasyon)




ON OTOMASYON SİSTEMLERİ SAN. TİC. LTD. ŞTİ.
Eyüp Sultan Mah. Başkent Sok. No:6 Samandıra 34785 Sancaktepe/İstanbul
Tel: +90 (216) 561 14 00 Faks: +90 (216) 561 33 80
E-mail: info@onotomasyon.com.tr www.onotomasyon.com.tr

AKRA OTEL-DİDİM

Firma :	.		
Çizim No :	2025- Akra Otel-Didim_Adult Villa_ACP-01_R3		
Çizen :	SEFA ELİK	Sayfa :	4
Tarih :	19.11.2025	Toplam :	6

Onay :	UTKU UHLA	Revizyon :	.
--------	-----------	------------	---

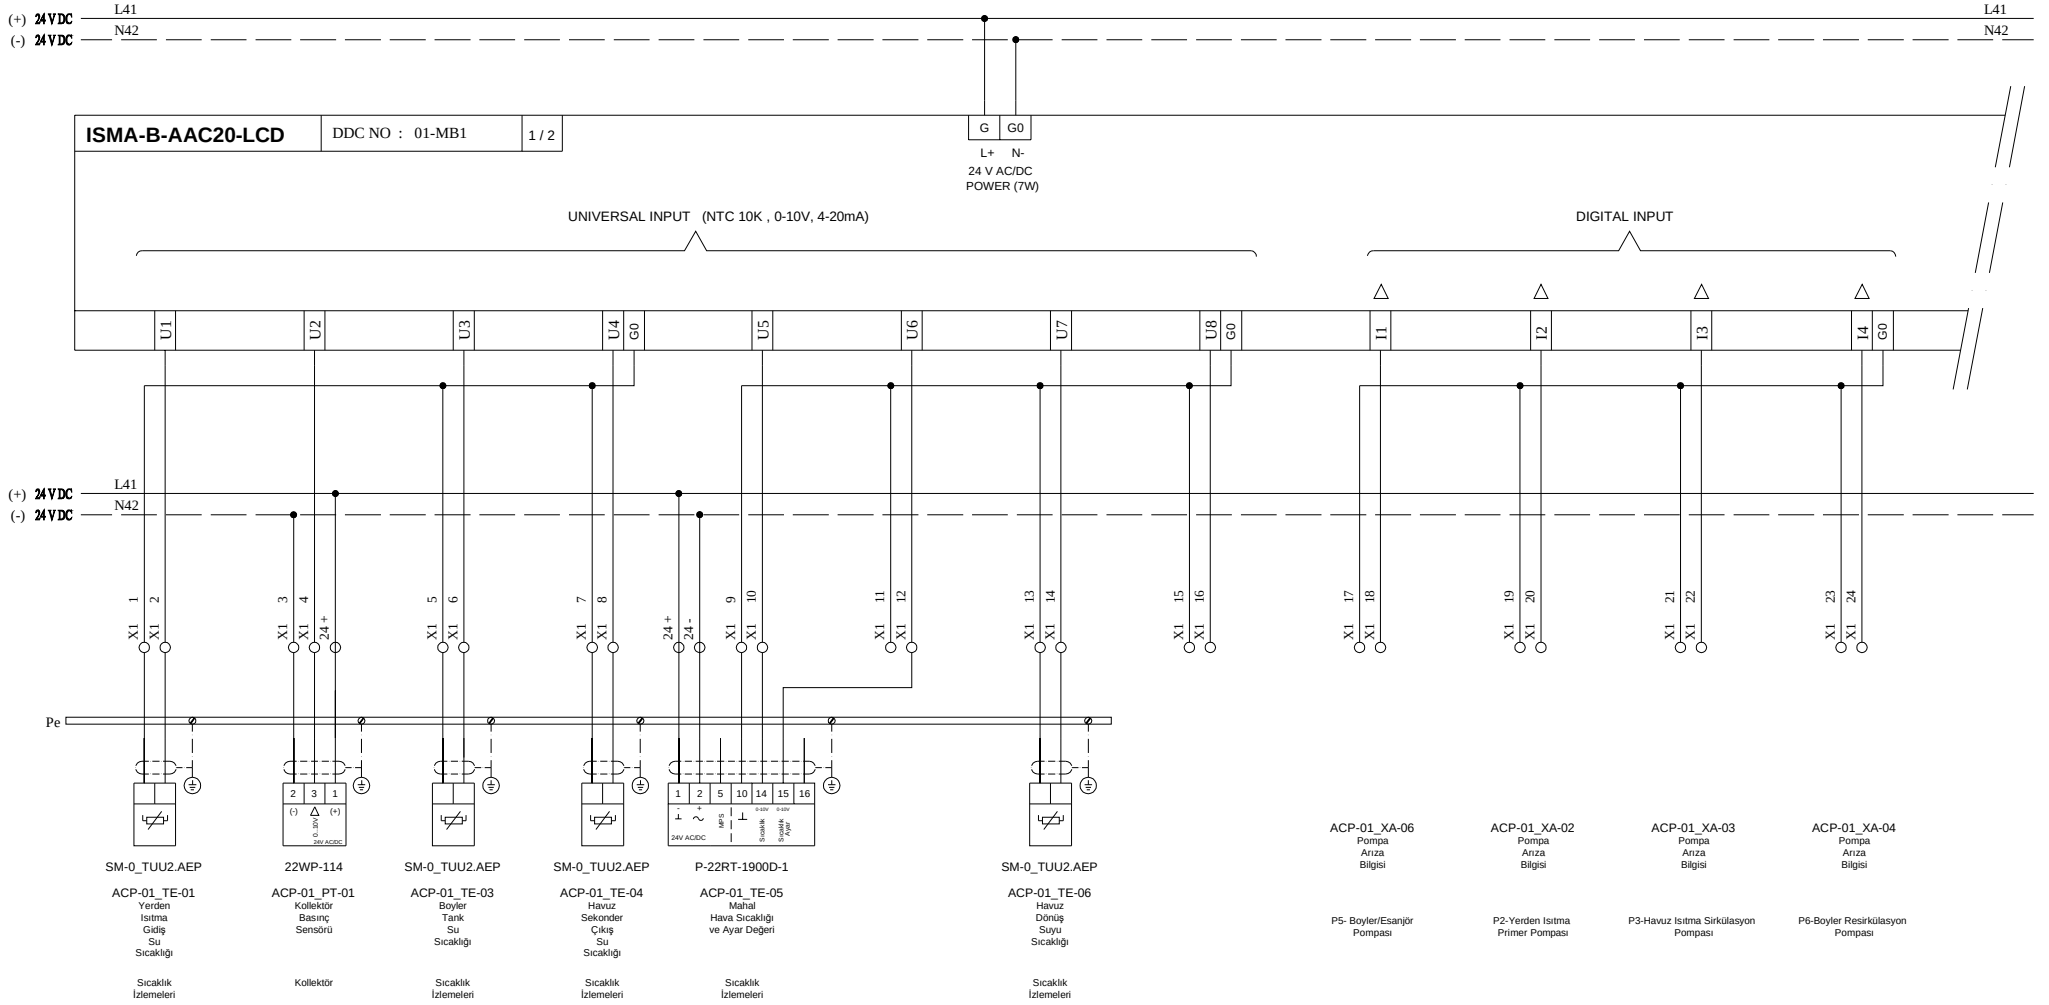

ON OTOMASYON SİSTEMLERİ SAN. TİC. LTD. ŞTİ.
Eylül Sultan Mah. Başkent Sok. No:6 Samandıra 34785 Sancaktepe/İstanbul
Tel: +90 (216) 561 14 00 Faks: +90 (216) 561 33 80
E-mail: info@onotomasyon.com.tr www.onotomasyon.com.tr

AKRA OTEL-DİDİM

Onay : UTKU UHLA Revizyon : .

Firma :	.		
Çizim No :	2025- Akra Otel-Didim_Adult Villa_ACP-01_R3		
Çizen :	SEFA ELİK	Sayfa :	5
Tarih :	19.11.2025	Toplam :	6

