

PROJE ADI

AKRA OTEL-DİDİM

Pano Adı

ACP-02

Proje No

2025-

DDC TİPİ

DDC NO

ISMA-B-AAC20-LCD

01-MB1.1

UU-15294

1.1




ON OTOMASYON SİSTEMLERİ SAN. TİC. LTD. ŞTİ.

Eyüp Sultan Mah. Başkent Sok. No:6 Samandıra 34785 Sancaktepe/İstanbul
Tel: +90 (216) 561 14 00 Faks: +90 (216) 561 33 80
E-mail: info@onotomasyon.com.tr www.onotomasyon.com.tr

AKRA OTEL-DİDİM

Firma :	.		
Çizim No :	2025- Akra Otel-Didim_Family Villa_ACP-02_R3		
Çizen :	SEFA ELİK	Sayfa :	1
Tarih :	18.11.2025	Toplam :	9

Onay :	UTKU UHLA	Revizyon :	.
--------	-----------	------------	---

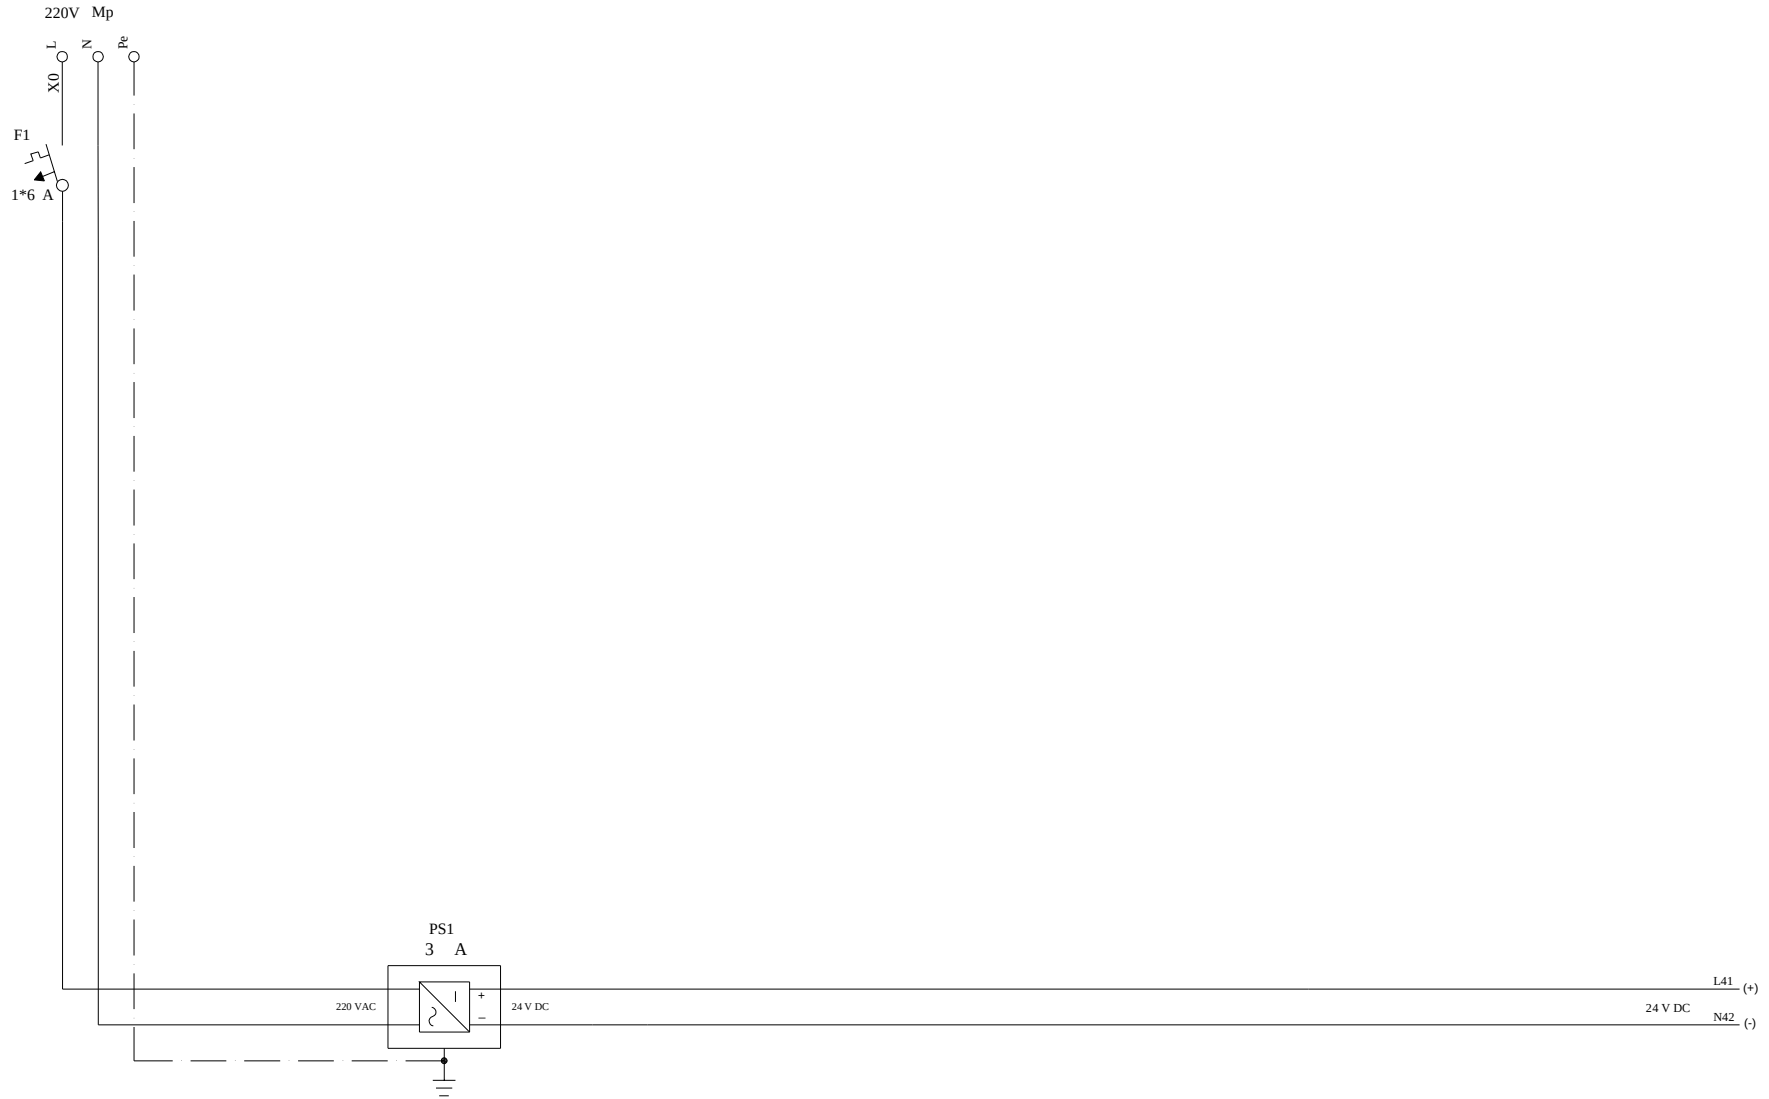

ON OTOMASYON SİSTEMLERİ SAN. TİC. LTD. ŞTİ.
 Eyüp Sultan Mah. Başkent Sok. No:6 Samandıra 34785 Sancaktepe/İstanbul
 Tel: +90 (216) 561 14 00 Faks: +90 (216) 561 33 80
 E-mail: info@onotomasyon.com.tr www.onotomasyon.com.tr

GÜÇ BAĞLANTILARI

Onay :

UTKU UHLA

Revizyon :

.

Firma :

.

Çizim No :

2025- Akra Otel-Didim_Family Villa_ACP-02_R3

Çizen :

SEFA ELİK

Sayfa : 2

Tarih :

18.11.2025


Toplam : 9

PANO DIŐI

PANO İÇİ

PANO DIŐI

PANO İÇİ

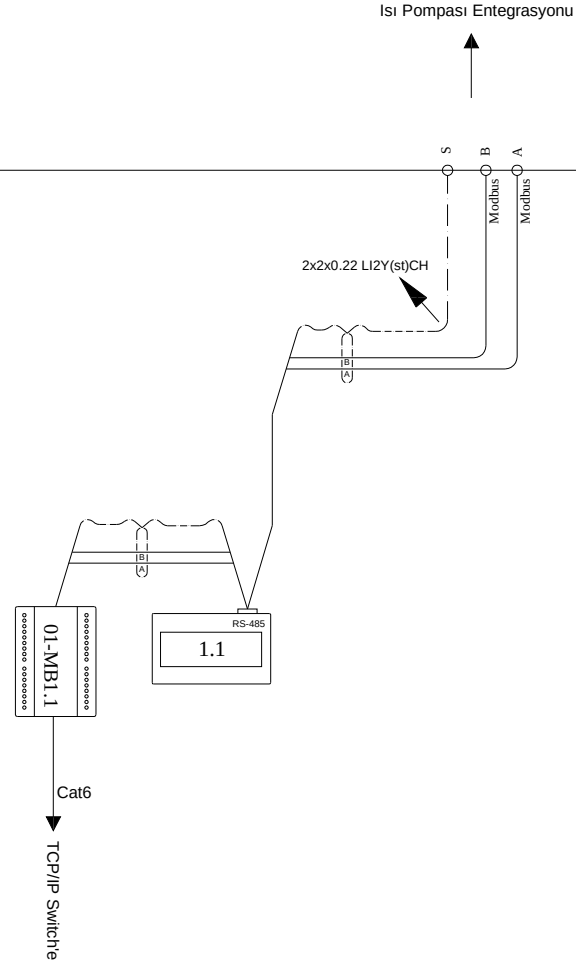**NOTLAR :**

- PLC'ler Pano içerisinde kullanıcının ekrana ve tuşlara erişimi kolay olacak bir yere ve yatay olarak konumlandırılmalıdır.
- Tüm data hatları (modbus, cat6 v.b), enerji kablolarından ve manyetik alan etkisinden etkilenmeyecek şekilde yerleştirilmelidir.



ON OTOMASYON SİSTEMLERİ SAN. TİC. LTD. ŞTİ.
Eyüp Sultan Mah. Başkent Sok. No:6 Samandıra 34785 Sancaktepe/İstanbul
Tel: +90 (216) 561 14 00 Faks: +90 (216) 561 33 80
E-mail: info@onotomasyon.com.tr www.onotomasyon.com.tr

PANO GİRİŐ-ÇIKIŐ ve PANO İÇİ HABERLEŐME HATLARI

Onay :

UTKU UHLA

Revizyon :

.

Firma :

.

Çizim No :

2025- Akra Otel-Didim_Family Villa_ACP-02_R3

Çizen :

SEFA ELİK

Sayfa : 3

Tarih :

18.11.2025

Toplam : 9

İŞİN ADI	AKRA OTEL-DİDİM
KONU	BİNA OTOMASYON SİSTEMİ ELEKTRİK BAĞLANTI ŞEMALARI

PLC TİPİ	DDC NO	İSTASYON İSMİ
----------	--------	---------------


UU Series	01-MB1.1	
		Sıcaklık İzlemeleri Boyler Primer Pompası Yerden Isıtma Primer Pompası Havuz Isıtma Sirkülasyon Pompası Boyler Resirkülasyon Pompası Boyler Elektrikli Isıtıcı Havuz Takviye Elektrikli Isıtıcı Isı Pompası (Entegrasyon) Kalorimetre (Entegrasyon)



ON OTOMASYON SİSTEMLERİ SAN. TİC. LTD. ŞTİ.
Eyüp Sultan Mah. Başkent Sok. No:6 Samandıra 34785 Sancaktepe/İstanbul
Tel: +90 (216) 561 14 00 Faks: +90 (216) 561 33 80
E-mail: info@onotomasyon.com.tr www.onotomasyon.com.tr

AKRA OTEL-DİDİM

Onay :	UTKU UHLA	Revizyon :	.	Firma :	.	Çizim No :	2025- Akra Otel-Didim_Family Villa_ACP-02_R3	Çizen :	SEFA ELİK	Sayfa : 4
				Tarih :	18.11.2025					Toplam : 9

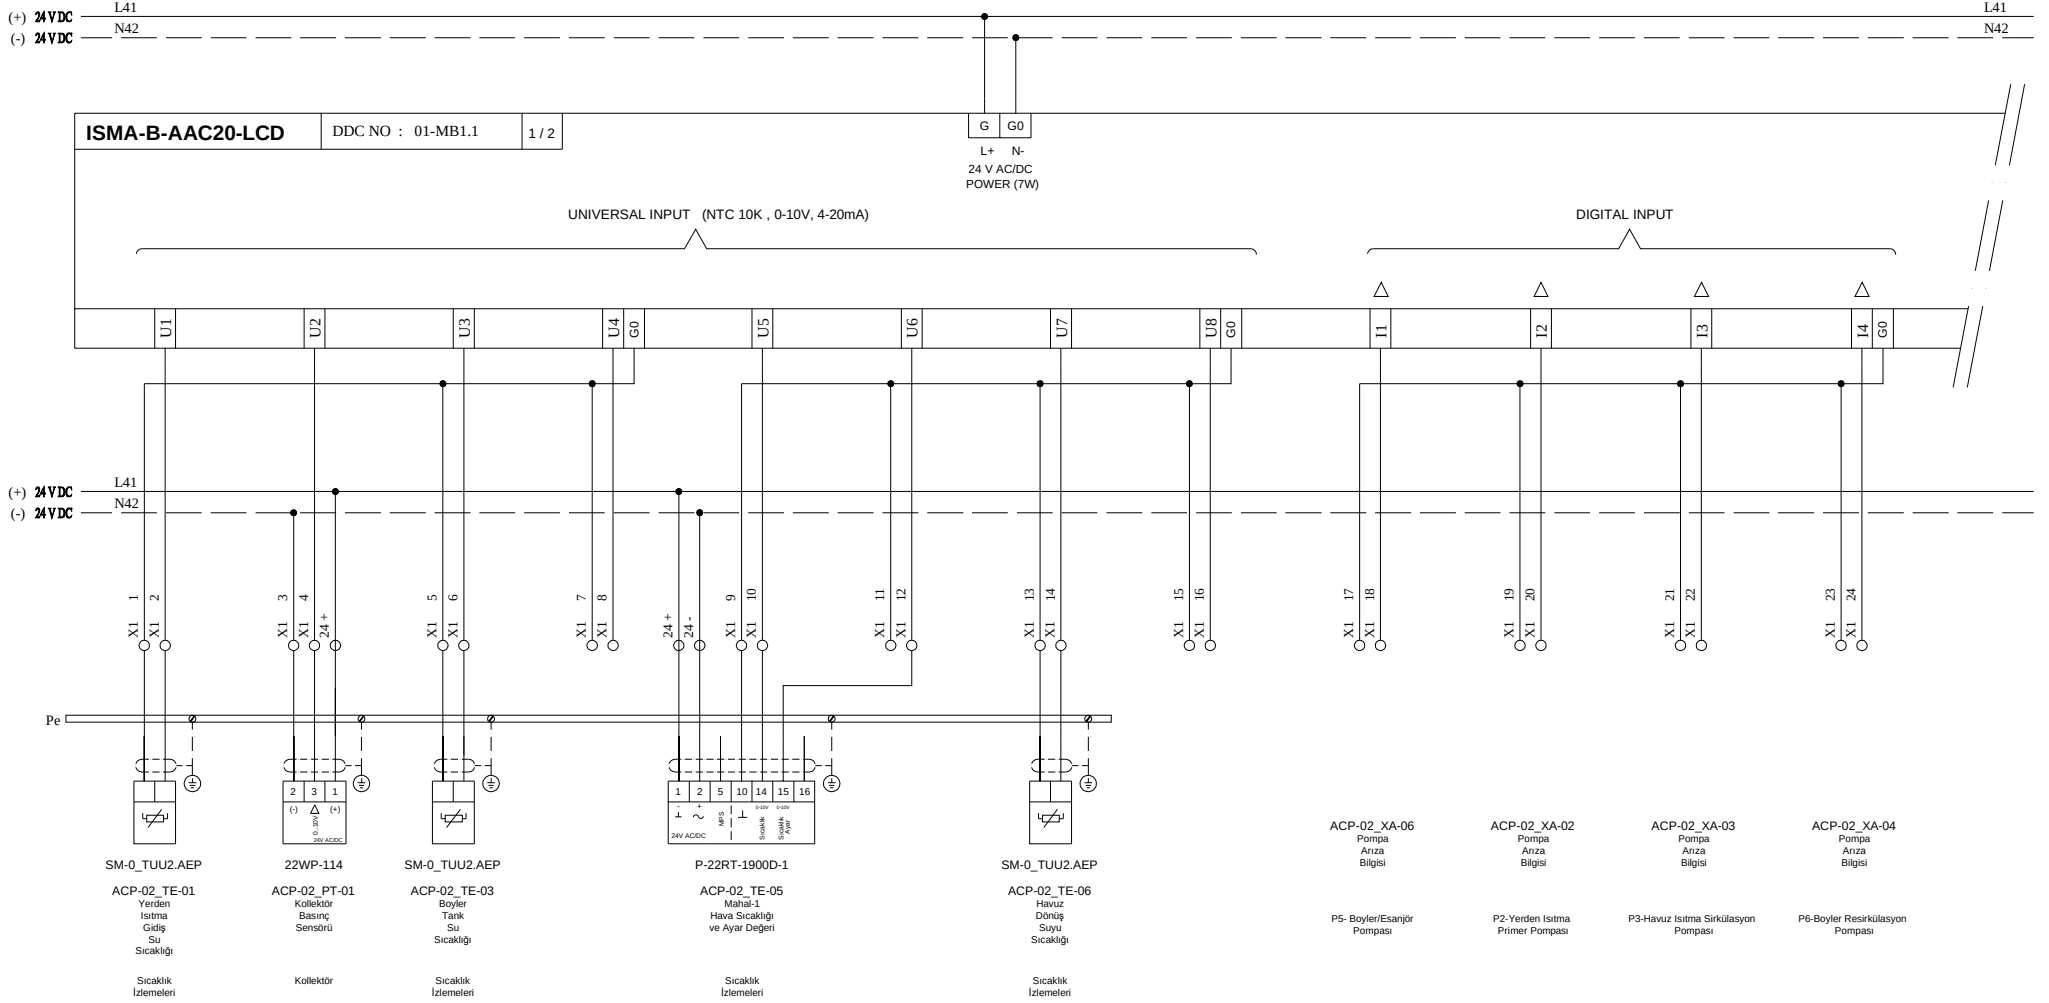

ON OTOMASYON SİSTEMLERİ SAN. TİC. LTD. ŞTİ.
 Eyüp Sultan Mah. Başkent Sok. No:6 Samandıra 34785 Sancaktepe/İstanbul
 Tel: +90 (216) 561 14 00 Faks: +90 (216) 561 33 80
 E-mail: info@onotomasyon.com.tr www.onotomasyon.com.tr

AKRA OTEL-DİDİM

Onay : UTKU UHLA Revizyon : .

Firma :	.		
Çizim No :	2025- Akra Otel-Didim_Family Villa_ACP-02_R3		
Çizen :	SEFA ELİK	Sayfa :	5
Tarih :	18.11.2025	Toplam :	9

ISMA-B-AAC20-LCD

DDC NO : 01-MB1.1

2 / 2

DIGITAL OUTPUT

ANALOG OUTPUT

max. 220V AC
3A

max. 220V AC
3A

MODBUS & BACNET
RS-485
COM2

ETH 1 ETH 2

TCP/IP Network

ACP-02_HS-05
Elektrikli
Istici
On/Off
Kumanda

Boyer Elektrikli
Istici

ACP-02_HS-06
Pompa
On/Off
Kumanda

P5-Boyer-Eşanjör Arası
Sirkülasyon Pompası

ACP-02_HS-01
Pompa
On/Off
Kumanda

P1-Boyer Primer
Pompası

ACP-02_HS-02
Pompa
On/Off
Kumanda

P2-Yerden Isıtma
Primer Pompası

ACP-02_HS-03
Pompa
On/Off
Kumanda

P3-Havuz Isıtma Sirkülasyon
Pompası

ACP-02_HS-07
Pompa
On/Off
Kumanda

P7-Havuz Tarafı Sirk.
Pompası

ACP-02_HS-04
Pompa
On/Off
Kumanda

P6-Boyer Resirkülasyon
Pompası

AME435

ACP-02_TZ-01
Vana
Motoru
Oransal
Kumanda

Yerden Isıtma
Primer Pompası



ON OTOMASYON SİSTEMLERİ SAN. TİC. LTD. ŞTİ.

Eyüp Sultan Mah. Başkent Sok. No:6 Samandıra 34785 Sancaktepe/İstanbul
Tel: +90 (216) 561 14 00 Faks: +90 (216) 561 33 80
E-mail: info@onotomasyon.com.tr www.onotomasyon.com.tr

AKRA OTEL-DİDİM

Onay :

UTKU UHLA

Revizyon :

.

Firma :

.

Çizim No :

2025- Akra Otel-Didim_Family Villa_ACP-02_R3

Çizen :


SEFA ELIK

Sayfa : 6

Tarih :

18.11.2025


Toplam : 9

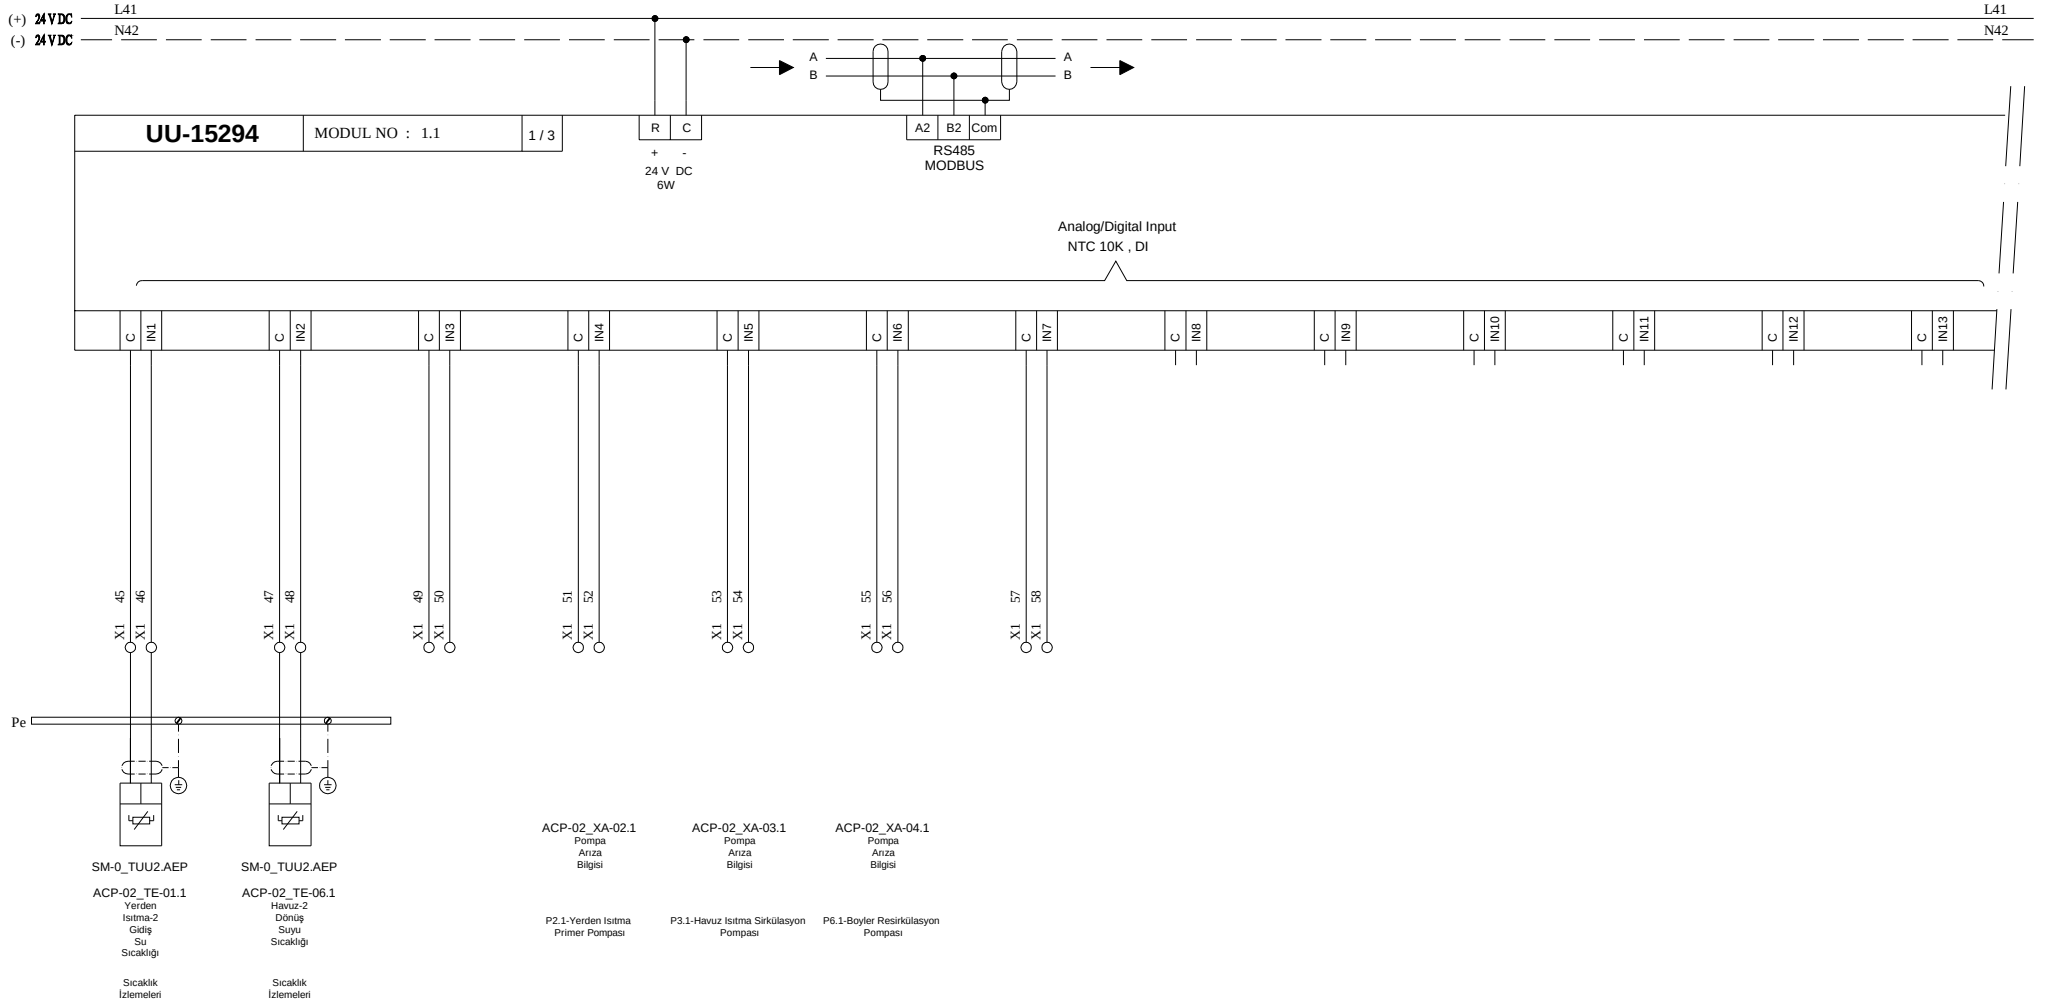


ON OTOMASYON SİSTEMLERİ SAN. TİC. LTD. ŞTİ.
Eylüp Sultan Mah. Başkent Sok. No:6 Samandıra 34785 Sancaktepe/İstanbul
Tel: +90 (216) 561 14 00 Faks: +90 (216) 561 33 80
E-mail: info@onotomasyon.com.tr www.onotomasyon.com.tr

AKRA OTEL-DİDİM

Onay :	UTKU UHLA	Revizyon :	.	Firma :	.
				Çizim No :	2025- Akra Otel-Didim_Family Villa_ACP-02_R3
				Çizen :	SEFA ELİK
				Tarih :	18.11.2025
				Sayfa :	7
				Toplam :	9

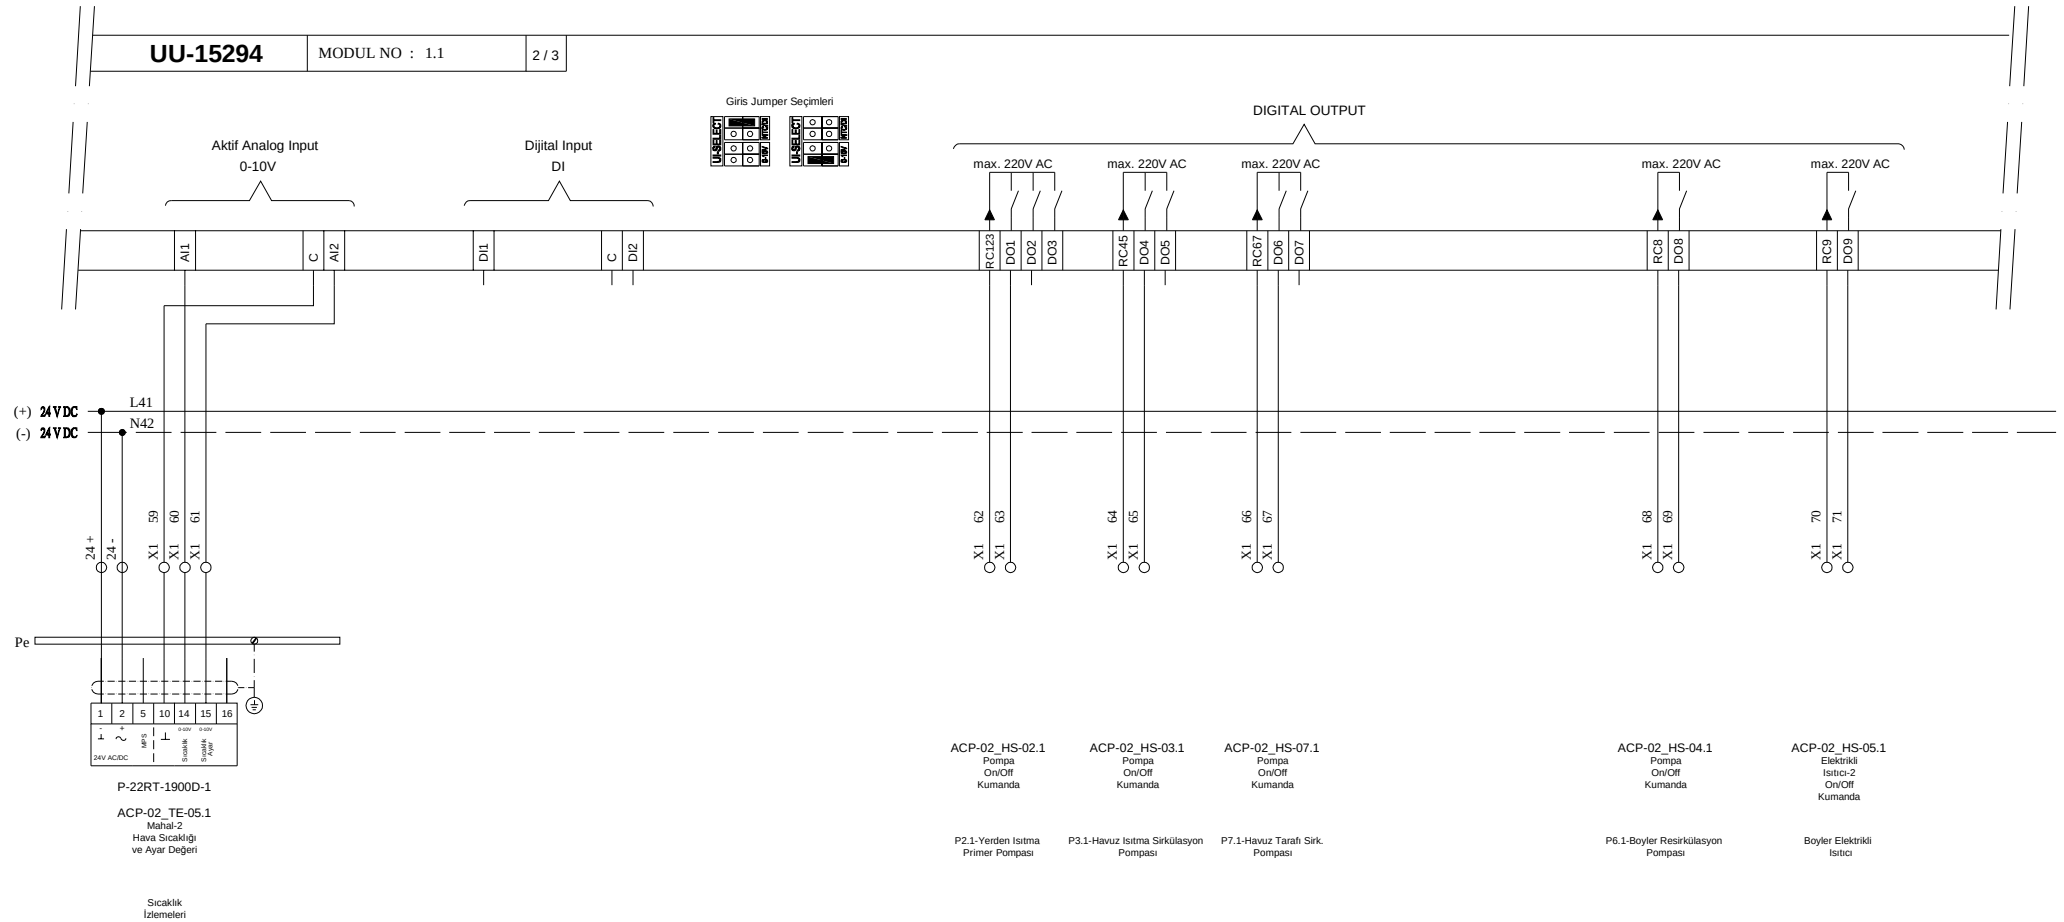

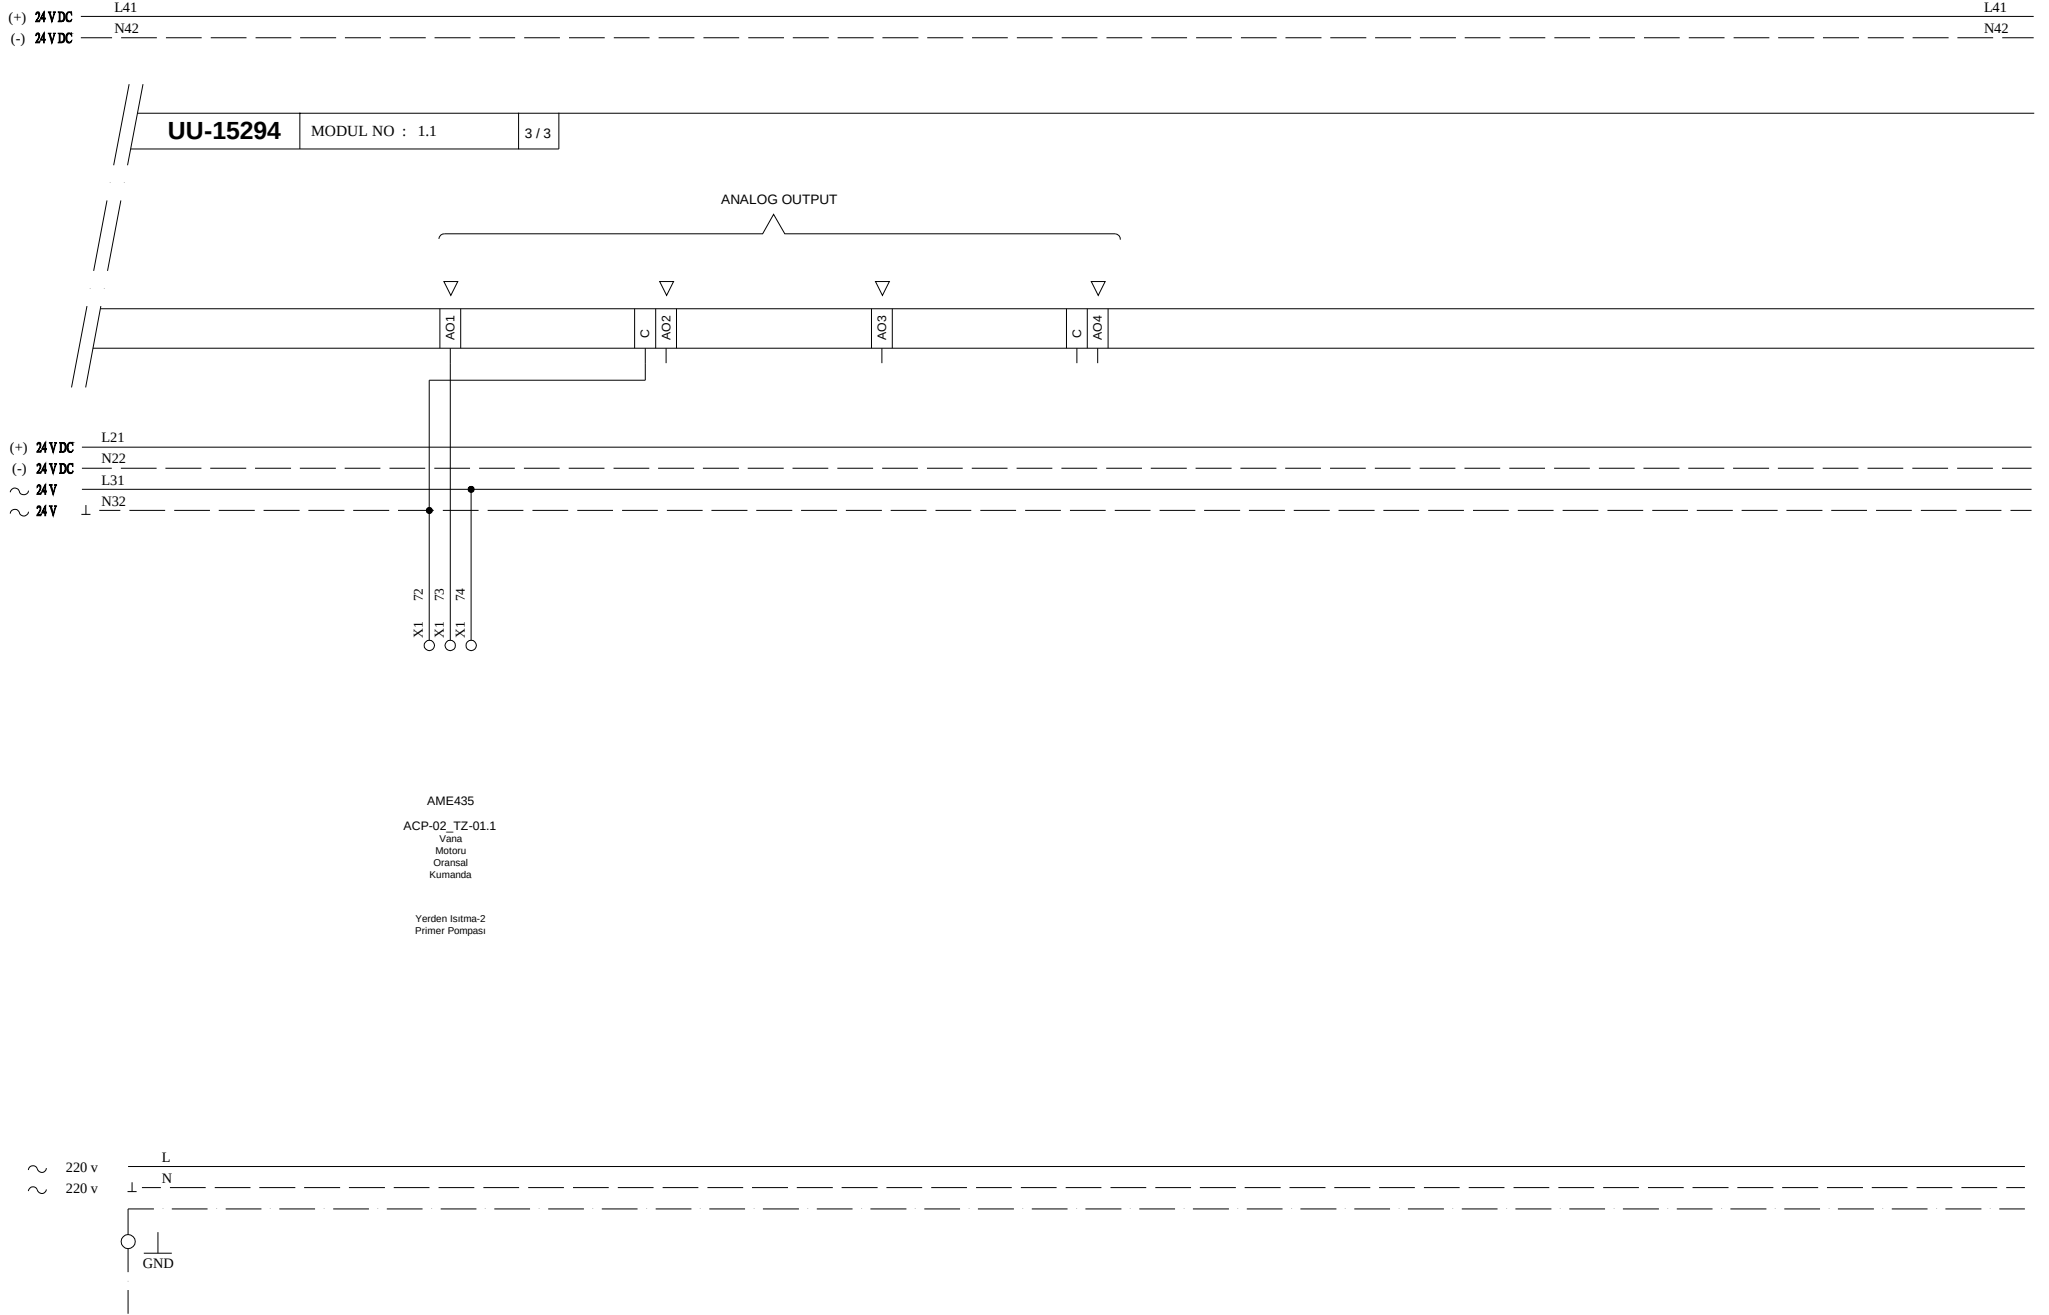

ON OTOMASYON SİSTEMLERİ SAN. TİC. LTD. ŞTİ.
Eylül Sultan Mah. Başkent Sok. No:6 Samandıra 34785 Sancaktepe/İstanbul
Tel: +90 (216) 561 14 00 Faks: +90 (216) 561 33 80
E-mail: info@onotomasyon.com.tr www.onotomasyon.com.tr

AKRA OTEL-DİDİM

Onay :	UTKU UHLA	Revizyon :	.
--------	-----------	------------	---

Firma :	.		
Çizim No :	2025- Akra Otel-Didim_Family Villa_ACP-02_R3		
Çizen :	SEFA ELİK	Sayfa :	9
Tarih :	18.11.2025	Toplam :	9